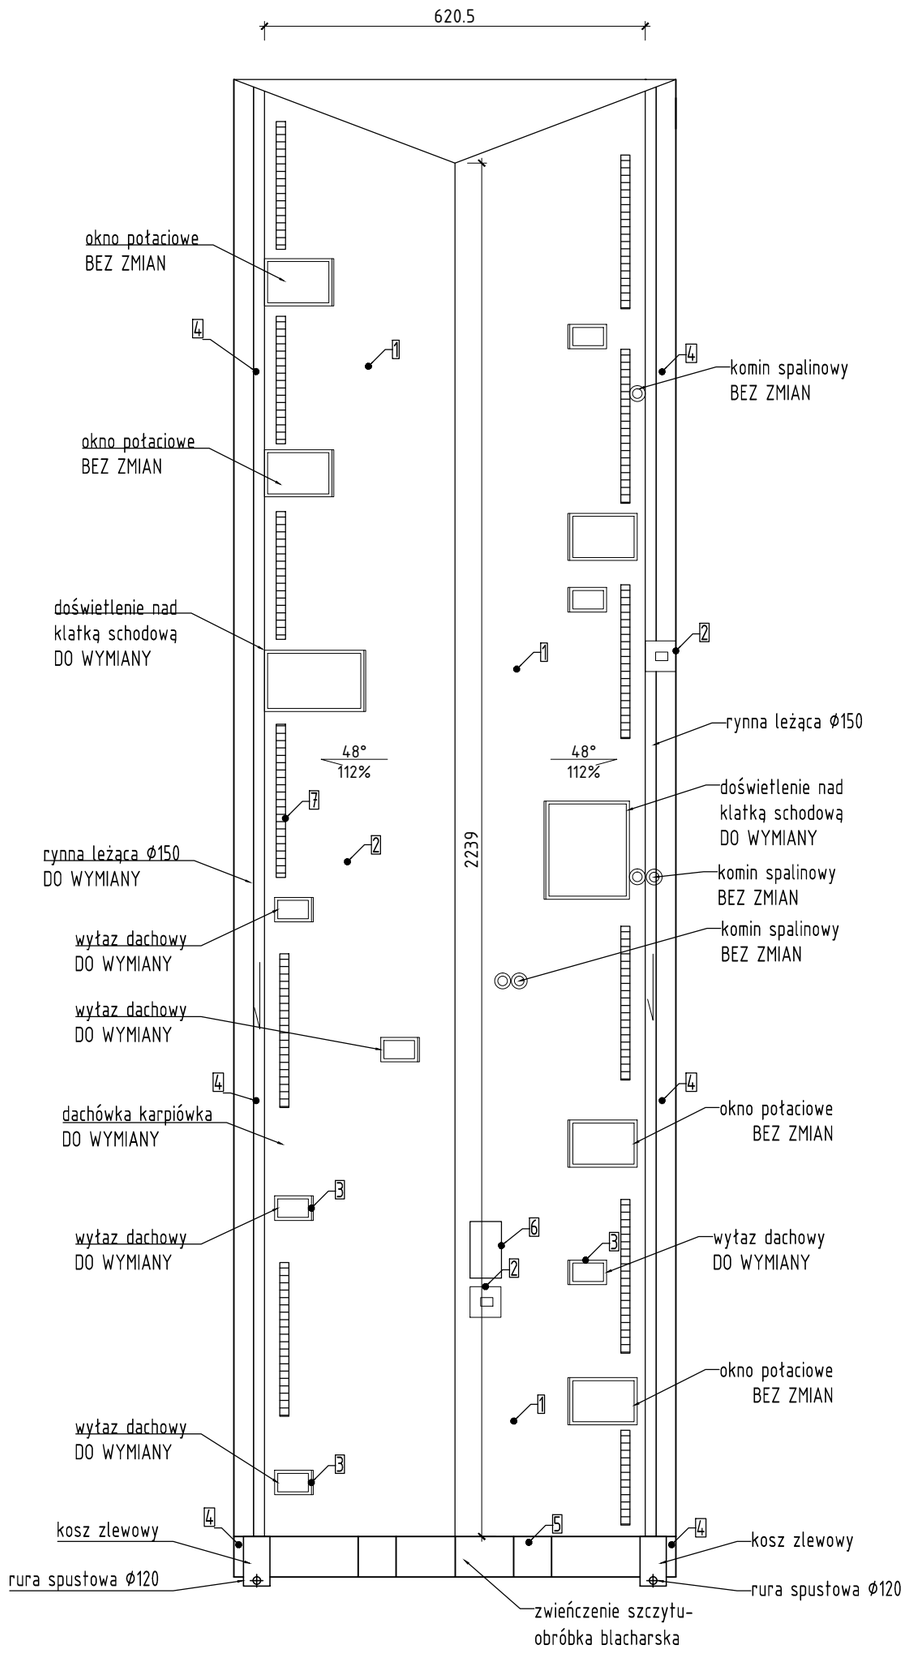

RZUT DACHU-Rynek 21

SKALA 1:100

Zakres robót-dach:

1. Dach:wymiana poszycia:dachówka ceramiczna karpiówka w koronkę z wymianą ołacenia
2. Dach: komin- tynkowanie komina od poziomu strychu
3. Dach: naświetle nad schodami i wyłazy: montaż naświetla płaskiego(nieizolowanego) i wyłazu dachowego(nieizolowany), wymiana okien
4. Dach: wymiana rynna leżąca, rury spustowe, kosz zlewowy na nowe z blachy stalowej nierdzewnej (kolor Natural Zinc)
5. Dach: wymiana obróbek blacharskich wieńczących na nowe z blachy stalowej nierdzewnej (kolor Natural Zinc)
6. Dach: ława kominiarska kolor ceglasty
7. Dach: założenie nowych płotków dachowych, kolor ceglasty

arch. Aleksandra Kulbas-Leśniak
59-220 Legnica,
ul. Chyły 8
tel. 76/ 854 00 17

AFORMA
PRACOWNIA PROJEKTOWA

obiekt:	REMONT DACHU W BUDYNKU WIELORODZINNYM		
adres inwestycji:	Jawor, ul. Rynek 21 dz. nr 205/5, obręb Stare Miasto		
projektant:	mgr inż. arch. Aleksandra Kulbas-Leśniak uprawnienia budowlane do projektowania bez ograniczeń w specjalności architektonicznej nr ewid. 12/08/DOIA		
branża: architektura	stadium: projekt budowlany	skala: 1:100	
temat rysunku:	RZUT DACHU		
data: 02.09.2019		nr rysunku: A 01	

WSZELKIE PRAWA ZASTRZEŻONE. Kopiowanie i rozpowszechnianie bez zezwolenia jest PRAWNIE ZABRONIONE.