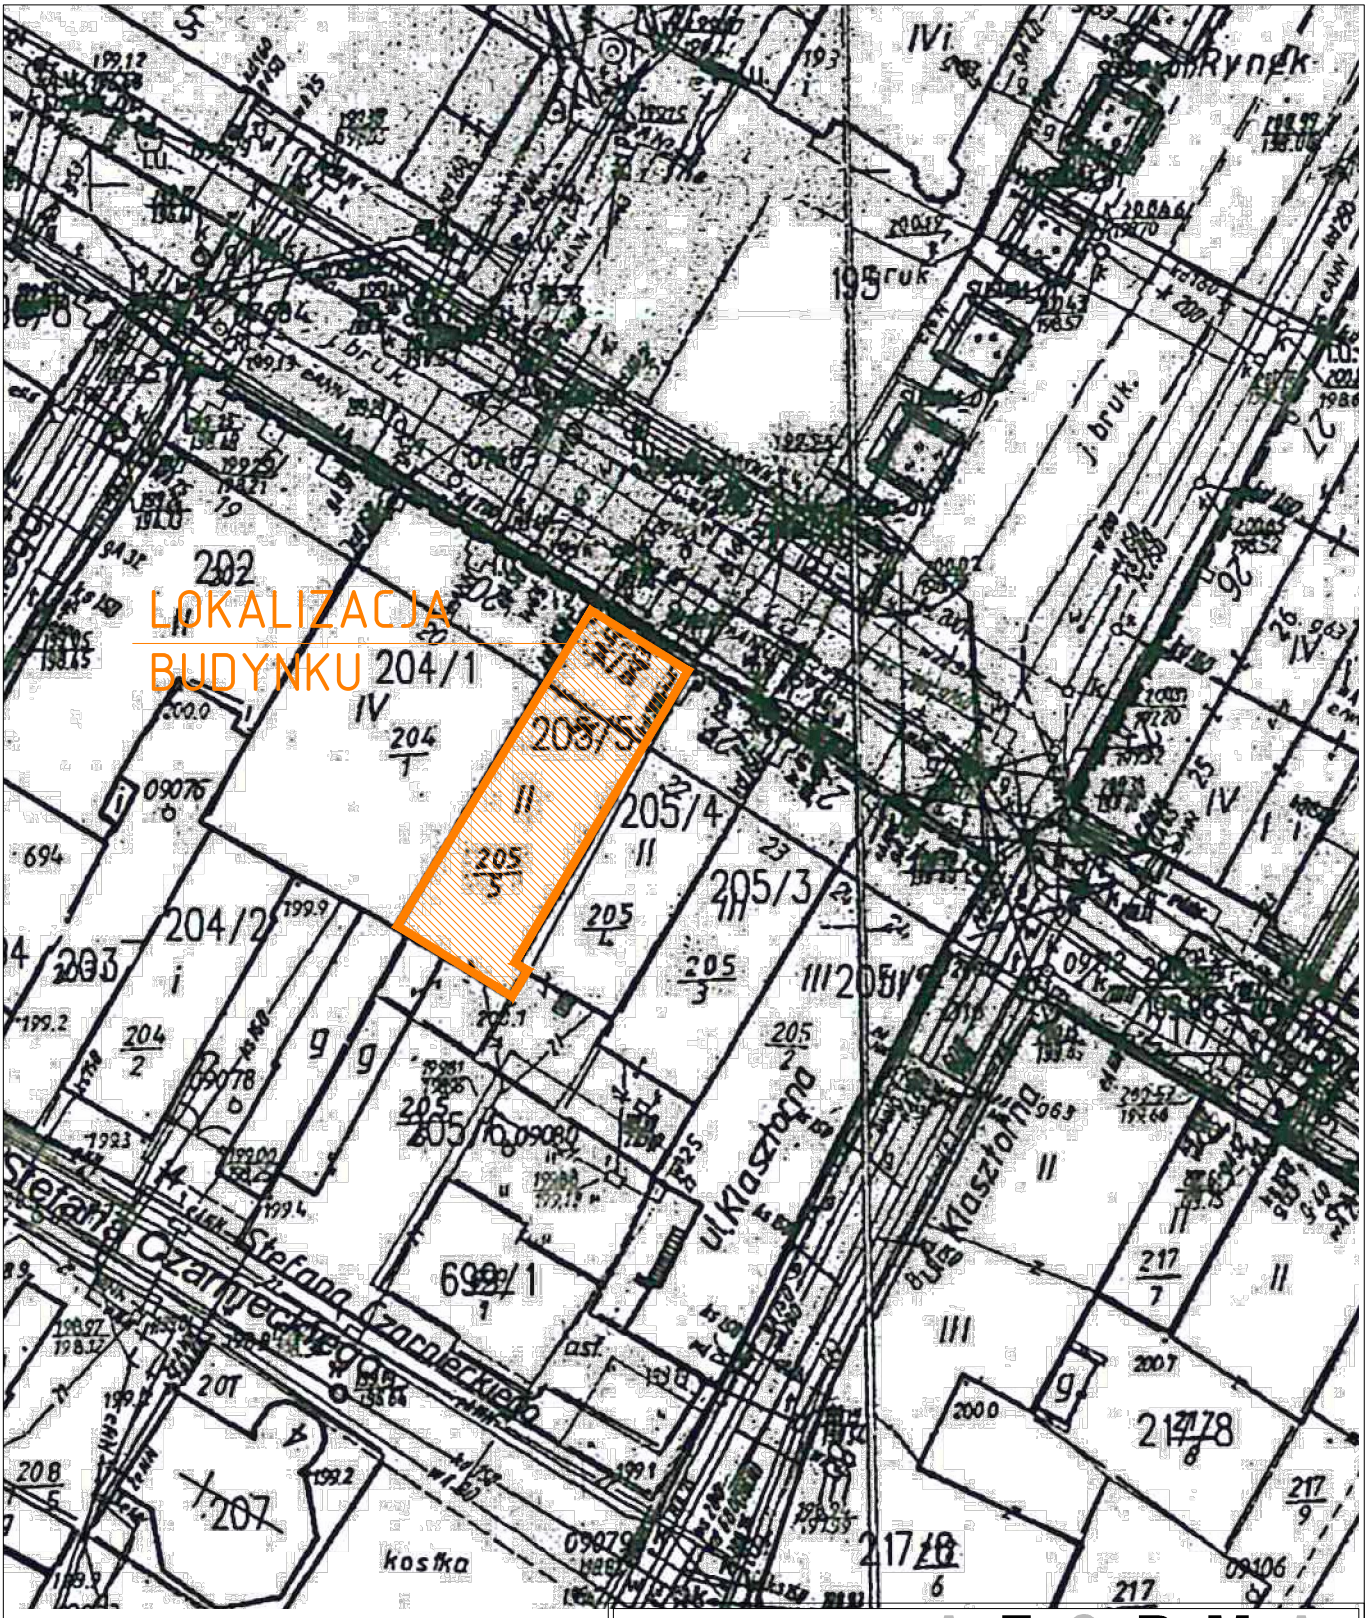

arch. Aleksandra Kulbas-Leśniak
59-220 Legnica,
ul. Chyły 8
tel. 76/ 854 00 17

AFORMA
PRACOWNIA PROJEKTOWA

obiekt:	REMONT DACHU W BUDYNKU WIELORODZINNYM
adres inwestycji:	Jawor, ul. Rynek 21 dz. nr 205/5, obręb Stare Miasto
projektant:	mgr inż. arch. Aleksandra Kulbas-Leśniak uprawnienia budowlane do projektowania bez ograniczeń w specjalności architektonicznej nr ewid. 12/08/DOIA

branża: architektura	stadium: -	skala: 1:500

temat rysunku: LOKALIZACJA BUDYNKU

data: 02.09.2019	nr rysunku: L 01

WSZELKIE PRAWA ZASTRZEŻONE. Kopiowanie i rozpowszechnianie bez zezwolenia jest PRAWNIE ZABRONIONE.